


LEGENDA CANTIERI		LEGENDA TRACCIATI	
■	CANTIERE INDUSTRIALE	—	TRATTO IN RILEVATO
■	CANTIERE LOGISTICO E DI ARMAMENTO	—	TRATTO IN TRINCEA
■	AREE TECNICHE	—	TRATTO IN VIADOTTO
■	VIABILITA' DI CANTIERE	- - - - -	TRATTO IN GALLERIA
		—	TRATTO INTERNAZIONALE (LTF)

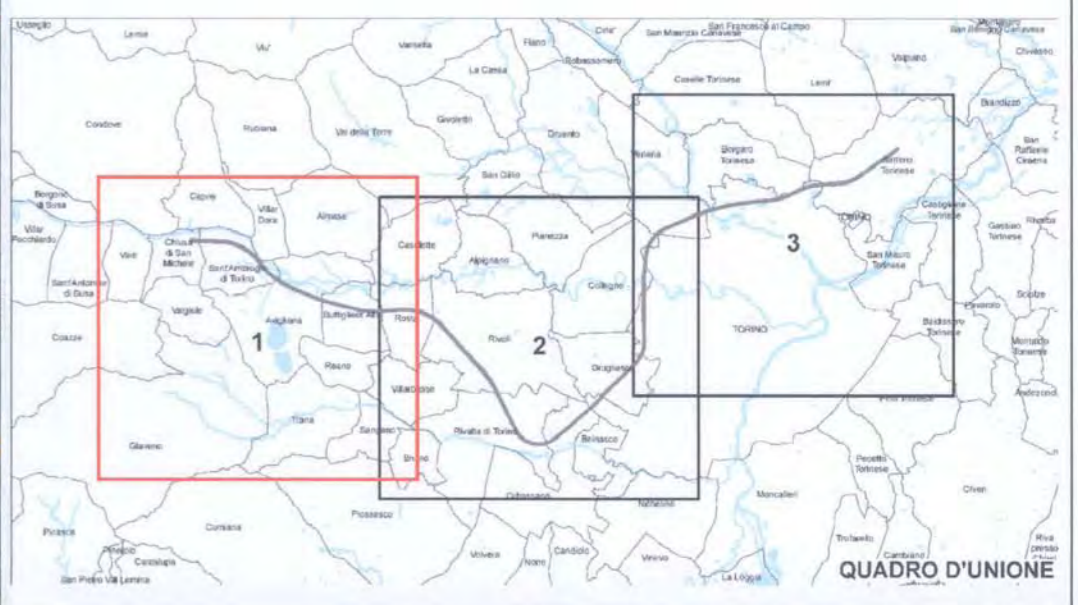

COMMITTENTE:

RFI
RETE FERROVIARIA ITALIANA
GRUPPO FERROVIE DELLO STATO

PROGETTAZIONE:

ITALFERR
GRUPPO FERROVIE DELLO STATO

U.O. : AMBIENTE E ARCHEOLOGIA
 PROGETTO PRELIMINARE L.O. N.443/01

NUOVA LINEA TORINO LYONE
 TRATTA NAZIONALE
 STUDIO DI IMPATTO AMBIENTALE

QUADRO DI RIFERIMENTO PROGRAMMATICO:
 Inquadramento di area vasta
 Ortofoto Tav. 1 di 3

SCALA :
1: 25.000

COMMESSA	LOTTO	FASE	ENTE	TIPO DOC.	OPERA/DISCIPLINA	PROGR.	REV.
D040	00	R	22	N3	SA010P	004	A

Revis.	Descrizione	Redatto	Data	Verificato	Data	Approvato	Data	Autorizzato Data
A	Emissione esecutiva	<i>[Signature]</i>	Giu. 2010	<i>[Signature]</i>	Giu. 2010	<i>[Signature]</i>	Giu. 2010	<i>[Signature]</i>